

**ARRÊTÉ MUNICIPAL**  
**N° 24.01.014**

**PORTANT NUMEROTATION DU LOT A BATIR ISSU DE LA DIVISION  
DES PARCELLES CADASTREES HV N°134, 135 & 136, RUE JOLIOT CURIE**

oooooooooooo

**La Maire,**

**Vu** la loi n° 82-213 du 2 mars 1982, modifiée, relative aux droits et libertés des communes,

**Vu** le code général des collectivités territoriales, notamment son article 2213-28,

**Vu** le permis d'aménager n°95 183 23 U 0001 accordé le 12 octobre 2023 pour la division des parcelles cadastrées HV n°134, n°135 et n° 136 en deux lots dont un à bâtir, rue Joliot Curie,

**Considérant** qu'il convient de définir la numérotation du lot B issu de la division des parcelles cadastrées HV n°134, n°135 et n°136, accordée par le permis d'aménager n°095 183 23 U 0001 en date du 12 octobre 2023.

**ARRÊTE**

**Article 1 :**

Conformément au plan joint au présent arrêté,

- Le lot A des parcelles cadastrées HV n°134, n°135 et n°136 est numéroté :

**7 rue Joliot Curie**

- Le lot B des parcelles cadastrées HV n°134, n°135 et n°136 est numéroté

**5 bis rue Joliot Curie**

**Article 2 :** La fourniture et la mise en place du panneau de numéro et de la boîte aux lettres seront à la charge des propriétaires de la parcelle concernée.

**Article 3 :** Cet arrêté peut, dans un délai de deux mois à compter de la date à laquelle il est devenu exécutoire, faire l'objet d'un recours pour excès de pouvoir devant le Tribunal Administratif de Pontoise.

Un recours gracieux est également possible auprès de l'autorité signataire du présent arrêté. Cette démarche prolonge le délai de recours contentieux qui doit alors être introduit dans les deux mois suivant la réponse au recours gracieux. L'absence de réponse au terme des deux mois vaut rejet implicite du recours gracieux.

**Article 4 :** Le présent arrêté sera notifié à Monsieur Hafedh GHAZOUANI, titulaire du permis d'aménager n°095 183 23 U 0001 en date du 12 octobre 2023. .

**Article 5 :**

- Le chef de la police municipale
- La directrice des services techniques

Sont chargés, chacun en ce qui le concerne, de l'application du présent arrêté.

**Ampliations seront adressées à :**

- Centre de l'adresse de La Poste
- Centre des Impôts Foncier de Cergy-Pontoise
- INSEE HAUTE NORMANDIE

Fait à COURDIMANCHE, le **02 FEV. 2024**



**Sophie MATHARAN**


**Maire de Courdimanche**

**COURDIMANCHE (VAL D'OISE)**

PROPRIÉTÉ DE : M/Mme GHAZOUANI  
Sise : 7, RUE JOLIOT CURIE  
Cadastrée : Section HV N°134-135-136

**PLAN DE COMPOSITION**

**PIECE PA4**

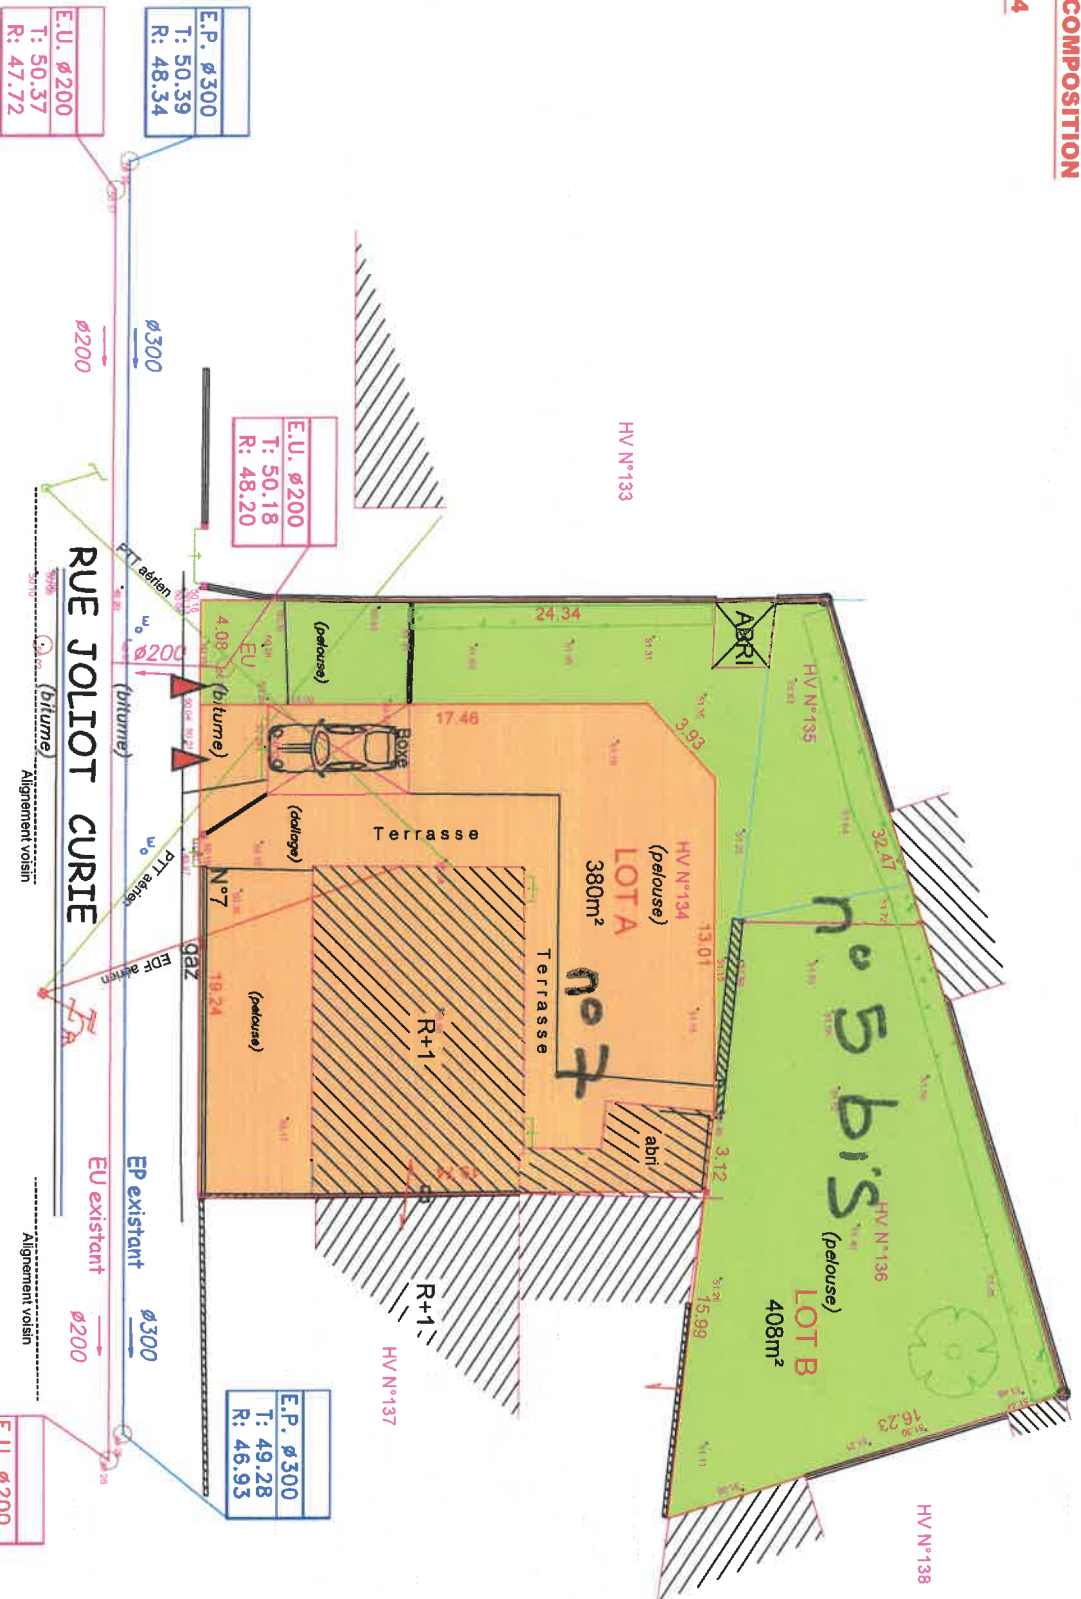

**ECHELLE : 1/200**

Coordonnées exprimées dans un système local et indépendant

18 MAI 2023  
D12.2010 A230030 PLAN 230030-PA4

**NOTA :** Tracé des réseaux souterrains dressé suivant constatations effectuées sur place et/ou indications des propriétaires sous réserve de vérifications par toute autres méthodes d'investigations complémentaires.

Légende		Appartenance de murs / Moyennement	
	Mur habit		Parcelle cadastrale
	Arbre		Clôture
	Coiffère		Descente Eaux Pluviales
	Porte / Porchion / Portail		potéau PTT/Ved
	potéau PTT		Plaques assainissement
	MARCHES		Bouche AEP
	Accès		Eclairage public
	Niveau de Seuil (entées, portails)		
	Niveau Terrain Naturel		
	Niveau Pl. d'Eau		

**Cotation et superficie provisoires**  
susceptibles de modifications sous réserve du bornage contradictoire avec les riverains.

**CSF Géomètre-Expert**  
Cédric Small Fouché, inscrit sous le N°05626  
5 Bd de la Fraternité 95270 LUZARCHES  
T: 01 34 71 01 15 F: 01 30 35 03 89  
E: [est@geometre-expert.fr](mailto:est@geometre-expert.fr)

